

03-285 Warszawa
Ul. Kondratowicza 29 m.34
Tel. 501 891 679
e-mail: kontakt@mzmartech.pl
www.mzmartech.pl



MARTECH


Obiekt:


Remont częściowy nawierzchni jezdni w ul. Estrady w Warszawie.

Projekt czasowej organizacji ruchu.

Zawartość opracowania:

1. Plan orientacyjny
2. Opis techniczny
3. Plan sytuacyjny w skali 1:500

	Imię i nazwisko		Podpis
Projektant	mgr inż. Marek Zieliński	04.2022r.	
WSZELKIE PRAWA ZASTRZEŻONE			

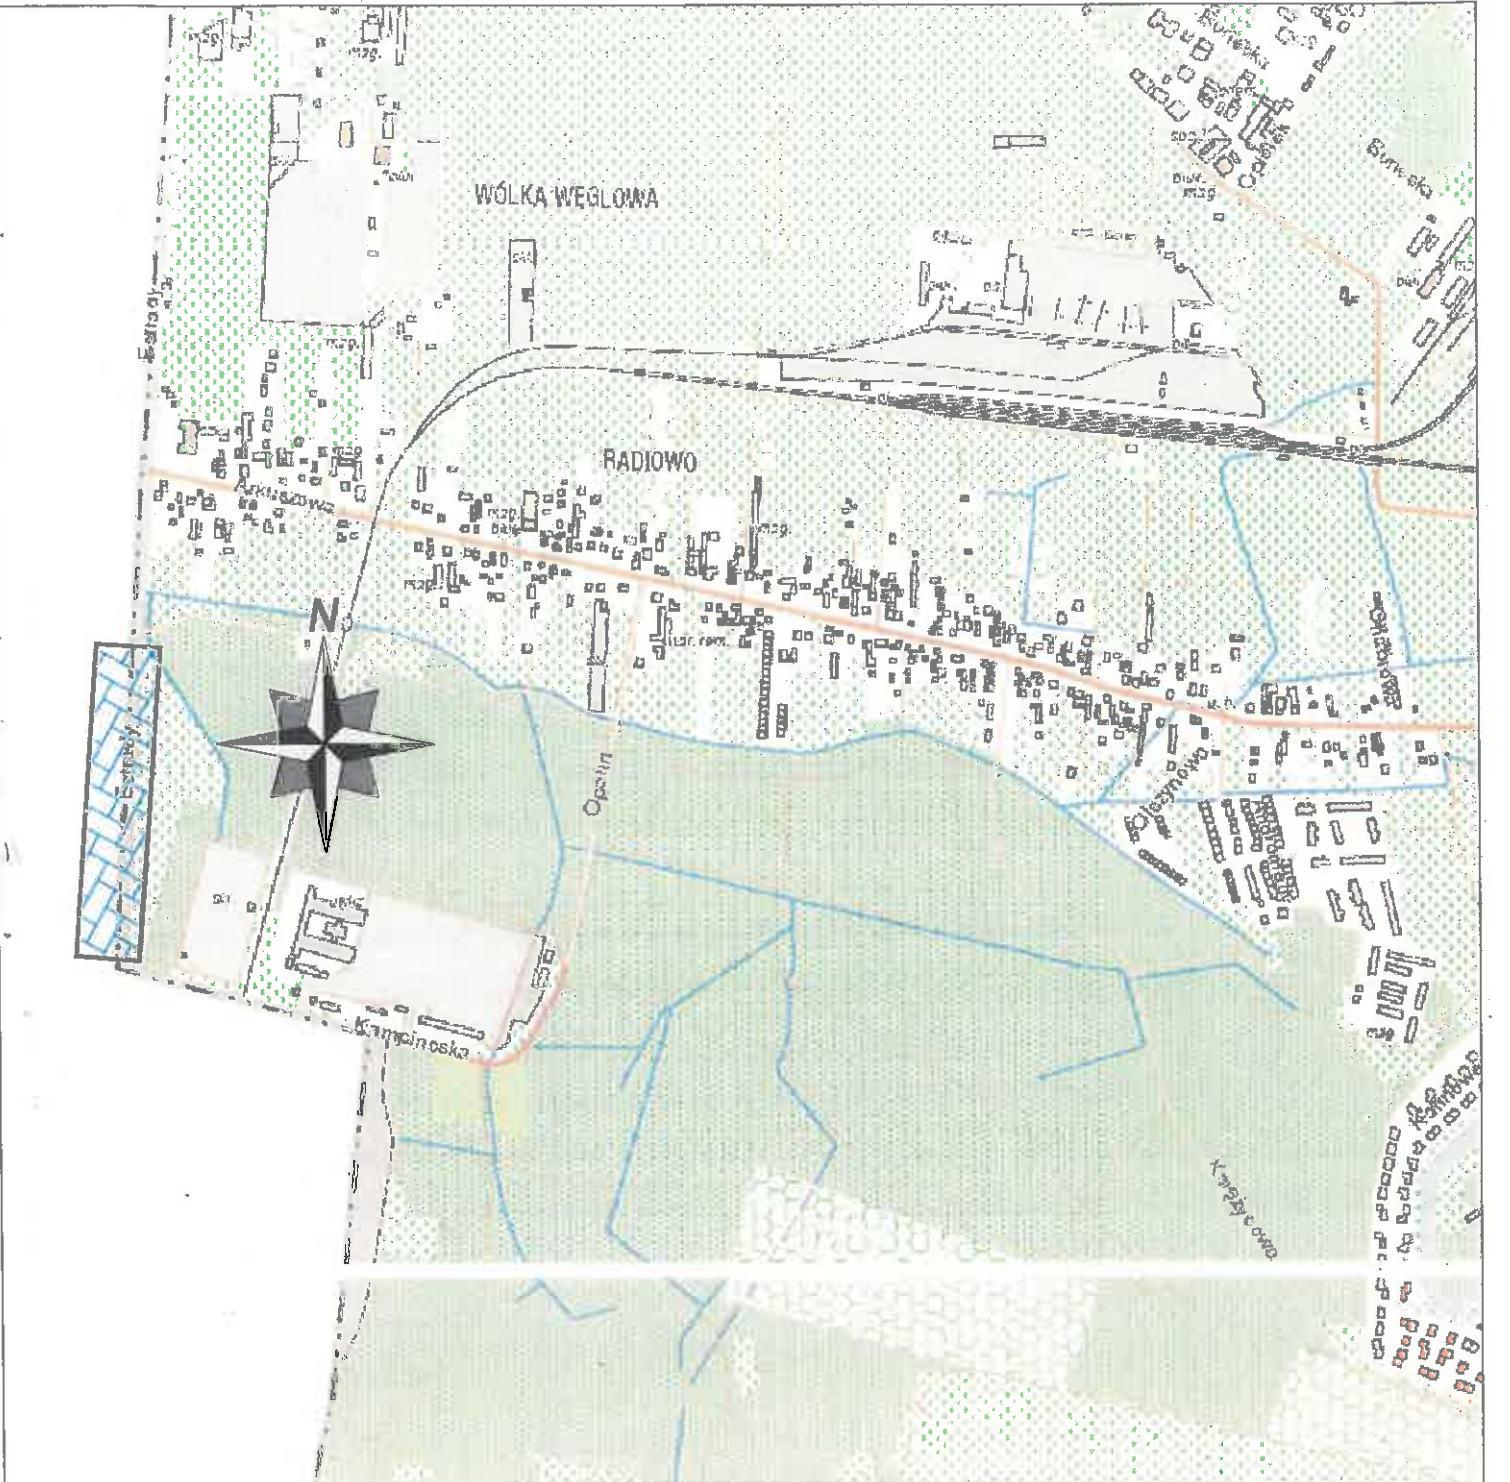

 MARTECH 03-285 Warszawa ul. Kondratowicza 29/34 tel. 601-881-670, 22 241 54 53 www.mzmartech.pl, kontakt@mzmartech.pl	Nr.rys. 0.1	Skala: 1: 10 000
OBIEKT: Ul. Estrady w Warszawie.		
NAZWA Plan orientacyjny		
Projektował	mgr inż. Marek Zieliński	03.2022
		

2.1. Inwestor

PORR POLSKA S.A.

4. Stan istniejący

Ulica Estrady zaliczana jest do kategorii dróg powiatowych będąca w zarządzaniu przez Zarząd Dróg Miejskich w Warszawie. Na odcinku prowadzonych robót UL. Estrady posiada jezdnię o nawierzchni asfaltowej o szerokości 6m po której odbywa się ruch dwukierunkowy. Po zachodniej stronie ulicy znajduje się chodnik dla pieszych o szerokości 1,5m. Ulica ta charakteryzuje się dużym natężeniem ruchu kołowego. Po tej ulicy odbywa się ruch komunikacji miejskiej.

5. Stan projektowany

Rys 1 – etap 1 i 2 przedstawia czasową organizację ruchu na czas remontu spękań jezdni ul. Estrady. Miejsce robót zostało zabezpieczone barierami U-20a, jezdnię zawężono do szerokości 3m, został wprowadzony ruch wahadłowy sterowany ręcznie przez osoby posiadające aktualne uprawnienia do kierowania ruchem. Zaprojektowano znaki ostrzegawcze A -14 i A-12b,c oraz znaki A-30 z tabliczką „Piesi”. Prace należy prowadzić w godzinach nocnych 23.00-4.00. Po zakończeniu prac zostanie przywrócona stała organizacja ruchu.

Podczas prowadzonych robót mogą pojawić się takie zagrożenia i utrudnienia w ruchu jak:

- Chwilowe przebywanie pracowników związanych z obsługą pojazdów budowlanych,
- Postój pojazdów związanych z dowozem materiałów budowlanych,
- Wyłączenie z ruchu pasa ruchu,

Przewidywany termin wprowadzenia czasowej organizacji ruchu – II lub III kwartał 2022

Przewidywany termin przywrócenia stałej organizacji ruchu – II lub III kwartał 2022



ZARZĄD DRÓG MIEJSKICH

ul. Chmielna 120, 00-801 Warszawa, tel. 22 55 89 000, faks 22 620 06 08
kancelaria@zdm.waw.pl, www.zdm.waw.pl, www.facebook.pl/zdm.warszawa

Znak sprawy:
ZDM-TOR.55141.978.2022.MKR
(2.AFI.ZDM-TOR)

Warszawa, 2022-09-10

MARTECH
Pan Marek Zieliński
ul. Kondratowicza 29 m.34
03- 285 Warszawa

OPINIA DO PROJEKTU CZASOWEJ ORGANIZACJI RUCHU

W odpowiedzi na złożony wniosek o wydanie **opinii** do projektu **czasowej** organizacji ruchu na podstawie § 7 ust. 2 pkt 4 Rozporządzenia Ministra Infrastruktury z dnia 23 września 2003 r. w sprawie szczegółowych warunków zarządzania ruchem na drogach oraz wykonywania nadzoru nad tym zarządzaniem Rozporządzeniem Ministra Infrastruktury z dnia 23 września 2003 r. w sprawie szczegółowych warunków zarządzania ruchem na drogach oraz wykonywania nadzoru nad tym zarządzaniem (Dz. U. z 2017 r. poz. 784), w ciągu ul. Estrady w związku z remontem częściowym jezdni

OPINIUJĘ

złożony projekt organizacji ruchu w liniach rozgraniczających ul. Estrady na terenie m. st. Warszawy z **następującymi uwagami:**

- 1) prace należy wykonywać wyłącznie w godzinach nocnych 23.00 – 4.00;
- 2) przez cały okres prac należy zapewnić ręczne kierowanie ruchem, przez osoby do tego uprawnione;
- 3) miejsce robót należy wygrodzić szczelnie barierami drogowymi U-20a i U-20c;
- 4) znaki pionowe należy zasłonić lub przekreślić żółtą taśmą. W przypadku uszkodzenia tych znaków wykonawca robót / inwestor zobowiązany jest na własny koszt do wymiany znaków na nowe;
- 5) zamknięcie dojazdu do posesji należy uzgodnić z właścicielami / administratorami posesji;
- 6) na min. 7 dni przed planowanym wprowadzeniem zmian w organizacji ruchu należy zawiadomić Zarząd Dróg Miejskich. Zawiadomienie należy wysłać na adres por@zdm.waw.pl na wzorze określonym w Załączniku nr 5 do Zarządzenia Prezydenta m.st. Warszawy nr 97/2022;

- 7) w oparciu o zatwierdzony projekt należy uzyskać zezwolenie na zajęcie pasa drogowego u właściwego zarządcy drogi;
- 8) po zakończeniu obowiązywania czasowej organizacji ruchu należy przywrócić stałą organizację ruchu i poinformować o terminie przywrócenia organizacji ruchu Zarząd Dróg Miejskich na adres email: por@zdm.waw.pl.

Wydana opinia jest ważna wraz z planem sytuacyjnym projektu organizacji ruchu stanowiącym integralną część wydanej opinii.

Projekt organizacji ruchu po uzyskaniu opinii zarządcy drogi oraz opinii Komendanta Stołecznego Policji (o ile jest wymagana) należy przedłożyć/~~przekazuje się~~¹ (*niepotrzebne skreślić*) do zatwierdzenia do organu zarządzającego ruchem na drogach (Biuro Zarządzania Ruchem Drogowym) w minimum trzech egzemplarzach.

POUCZENIE

Niniejszą opinię należy dołączyć do dokumentacji przedstawianej organowi zarządzającemu ruchem w celu zatwierdzenia organizacji ruchu zgodnie z § 6 ust. 1 Rozporządzenia Ministra Infrastruktury z dnia 23 września 2003 r. w sprawie szczegółowych warunków zarządzania ruchem na drogach oraz wykonywania nadzoru nad tym zarządzaniem. Wydana opinia nie przesądza o rozstrzygnięciu organu zarządzającego ruchem na drodze. Wyłącznie organ zarządzający ruchem na drodze w trakcie rozpatrywania projektu organizacji ruchu decyduje o wprowadzeniu zmian wynikających z opinii, odesłaniu projektu w celu wprowadzenia poprawek, odrzuceniu projektu organizacji ruchu lub zatwierdzeniu projektu organizacji ruchu w całości lub w części.

NACZELNIK WYDZIAŁU
ORGANIZACJI RUCHU

Rafał Piśrzyk

¹ Zarządca drogi przekazuje opinię wraz z wnioskiem o zatwierdzenie organizacji ruchu bezpośrednio do organu zarządzającego ruchem w sytuacji, kiedy wnioskodawca zwrócił się o to zgodnie z § 5 ust. 5 zarządzenia.



URZĄD GMINY IZABELIN

WYDZIAŁ ROZWOJU I BIEŻĄCEGO UTRZYMANIA

WRU.7021.27.2022.RM

Izabelin 24.04.2022 r.

MARTECH
ul. Kondratowicza 29 m.34
03-285 Warszawa

Dotyczy: Projekt Tymczasowej Organizacji Ruchu na czas remontu cząstkowego spękań nawierzchni jezdni w ul. Estrady w Warszawie w zakresie ul. Postępu.

Przedstawiony projekt Tymczasowej Organizacji Ruchu na czas remontu cząstkowego spękań nawierzchni jezdni w ul. Estrady w Warszawie w zakresie ul. Postępu opiniuję bez uwag.

Przypomnienie: Projekt Tymczasowej Organizacji Ruchu należy uzgodnić z zarządzającym ruchem na drogach gminnych.

Załączniki:

- projekt TOR



Wzrost: 180 cm
Ciężar ciała: 75 kg
Data: 2022-04-24
Miejscowość: Izabelin


Otrzymują:

- Adresat
- Wydział Rozwoju i Bieżącego Utrzymania Urzędu Gminy w Izabelinie

Sprawę prowadzi:
Rafał Maj
Zastępca kierownika
Wydział Rozwoju i Bieżącego Utrzymania
Urząd Gminy Izabelin
Tel. 22 722 89 48
e-mail: r.maj@izabelin.pl

pismo
 Zał. do decyzji / postanowienia
 Nr WRU. 7021.24.2022.M
 z dnia 24.01.2022.

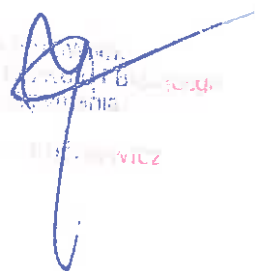
 ZAM
 WICZ

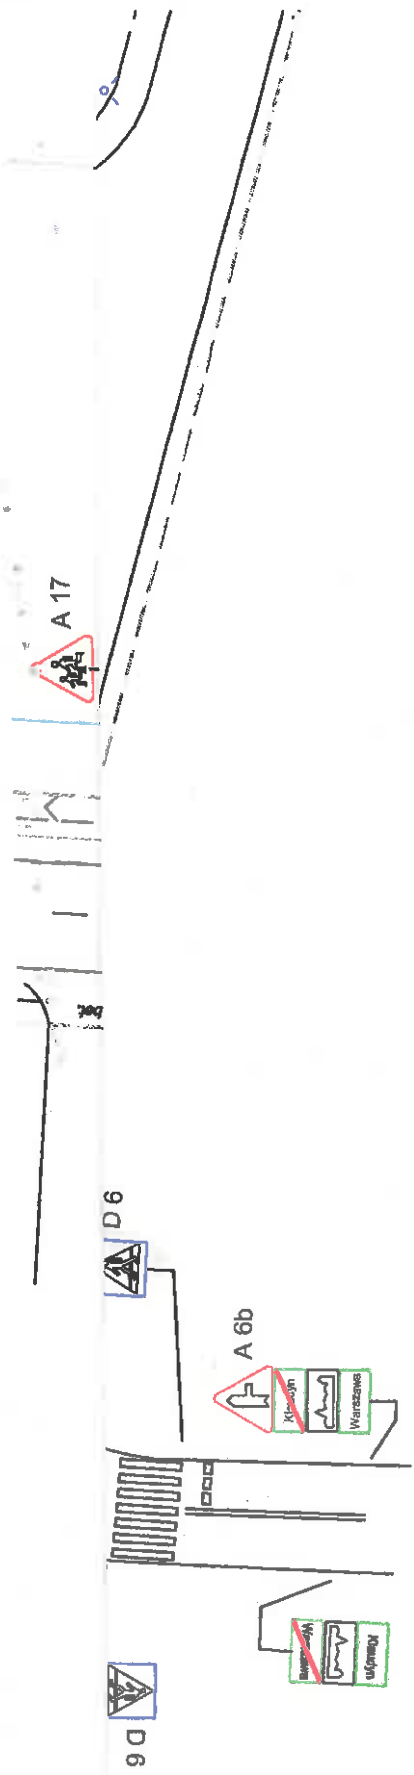

Nie wolno łączy etapów 1 i 2
 prace wyłącznie w nocy tj. w godz. 23-4,


Miejsce prowadzonych prac




Osoba do ręcznego kierowania ruchem.



A 14 Projektowane znaki pionowe



B 36 Znaki pionowe istniejące

 MARTECH 03-285 Warszawa ul. Kondratowicza 29/34 tel. 501-891-679, 22 241 54 53 www.mzmartech.pl, kontakt@mzmartech.pl	Nr.rys.	Skala:
	1	1:500
	Etap	
	1,2	
OBIEKT Remont nawierzchni jezdni w ul. Estrady w Warszawie (naprawa spękań).		
NAZWA Projekt czasowej organizacji ruchu na czas remontu nawierzchni jezdni.		
PROJEKTOWAŁ	mgr inż Marek Zieliński	04.2022



ZARZĄD TRANSPORTU MIEJSKIEGO
W WARSZAWIE



30 LAT

ul. Grochowska 316/320, 03-839 Warszawa,
tel 22 459 41 00, faks 22 459 42 43 ztm@ztm.waw.pl, www.ztm.waw.pl

Warszawa, 2022-04-25

ZTM-PPO-2.657.10.2022.PMA (2.PMA)

MARTECH

ul. Kondratowicza 29 m.34
03-285 Warszawa

Dotyczy: Opinii do projektu czasowej organizacji ruchu – remont cząstkowy jezdni w ul. Estrady w Warszawie.

Zarząd Transportu Miejskiego przedłożył projekt opiniuje pozytywnie z uwagami przedstawionymi poniżej:

1. Należy zobowiązać wykonawcę robót do bezwzględnego utrzymania minimalnej szerokości pasa ruchu tj. 3,25 m w każdym momencie prowadzenia prac.
2. Akceptujemy zaproponowane w projekcie nocne godziny prowadzenia prac tj. 23:00 – 4:00.
3. Należy pisemnie powiadomić (e-mail: ztm@ztm.waw.pl, remonty@ztm.waw.pl) Dział Organizacji Przewozów ZTM na minimum 7 dni roboczych przed planowanym wdrożeniem nowej tymczasowej organizacji ruchu.

Do wiadomości:

- Biuro Zarządzania Ruchem Drogowym, Al. Jerozolimskie 44, 00-024 Warszawa;
- Zarząd Dróg Miejskich, ul. Chmielna 120, 00-801 Warszawa;

z up. Dyrektora Pionu Przewozów
Kierownik Działu Organizacji Przewozów

[Signature]
Ewa Krawiec