

Szanowni Mieszkańcy,

W związku z trwającymi przygotowaniem naszej gminy do pozyskania w przyszłym roku środków unijnych, została opracowana wstępna koncepcja parku rekreacyjno- sportowego w Izabelinie. Pod jego lokalizację przewidziano teren przy ul.3 Maja, na działce numer ewid.479 w Hornówku, pomiędzy Urzędem Gminy Izabelin a Szkołą Podstawową im. plk S. Królickiego. Mając na uwadze, że park będzie służył wszystkim naszym mieszkańcom, zgodnie z Zarządzeniem nr 61/2015 Wójta Gminy Izabelin z dnia 18.09.2015r., koncepcja parku zostanie poddana konsultacjom społecznym w dniach 28.09.-15.10.2015r.


W okresie trwania konsultacji projekt będzie dostępny na stronie internetowej: www.gmina.izabelin.pl oraz w Biuletynie Informacji Publicznej, a w formie papierowej w Referacie Inwestycji Urzędu Gminy Izabelin (pokój nr 111, w godzinach urzędowania).

Formularz do zgłoszenia uwag w postaci ankiety będzie udostępniony:

- na stronie internetowej: www.gmina.izabelin.pl i w Biuletynie Informacji Publicznej
- w punktach kolportażu „ Listów do Sąsiada”
- u pań Sołtys

Ideą parku jest stworzenie miejsca do aktywnego i spokojnego spędzania czasu. W koncepcji wykorzystano istniejące ukształtowanie terenu do aranżacji przestrzeni. Wyeksponowano dwa piękne i okazałe dęby poprzez budowę wokół nich tarasów piknikowych, nad którymi zawieszono na gałęziach elektryczne lampiony. Usypane górki trasy rowerowej wykorzystano do budowy linowego toru przeszkód. Przy istniejącej kępie brzoź zaprojektowano wielopiętrowego „wiklinowego pająka”. Oprócz powyższych atrakcji przewidziano osobną trasę dla biegaczy o długości 250 m, ścieżkę spacerową, ogrodzony plac zabaw dla dzieci młodszych, siłownię terenową, urządzenia do ćwiczeń kalistenicznych (street workout), górkę wspinaczkową i pola do gry w bule. Ciągi komunikacyjne i place oświetlono. Na terenie parku zaprojektowano także węzeł sanitarny.

Serdecznie zapraszamy do udziału w konsultacjach. Państwa uwagi i propozycje będą dla nas bardzo pomocne przy realizacji tego projektu.

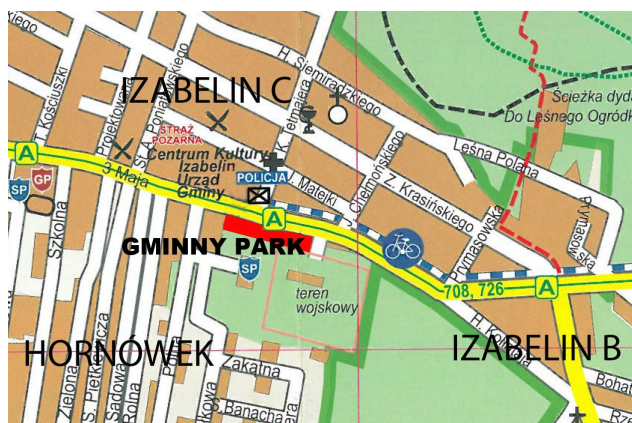



- Ścieżka spacerowa
- Bulodromy
- Plac zabaw
- Tor przeszkód
- Góra wspinaczkowa
- Budynek zapleczewy
- Strefa wejściowa
- Taras piknikowy
- Street workout
- Siłownia zewnętrzna
- Ścieżka biegowa
- Wiklinowy pająk
- przystanek autobusowy
- parking
- droga do szkoły

IZABELIN CENTRAL PARK



Woźnicki, Zdanowicz
ARCHITEKCI

Szkic koncepcyjny Parku w Izabelinie, skala 1:250
autorzy: arch. Bartosz Zdanowicz, arch. Bartłomiej Woźnicki, arch. krał. Anna Wieckowska, arch. Anna Pietrzak