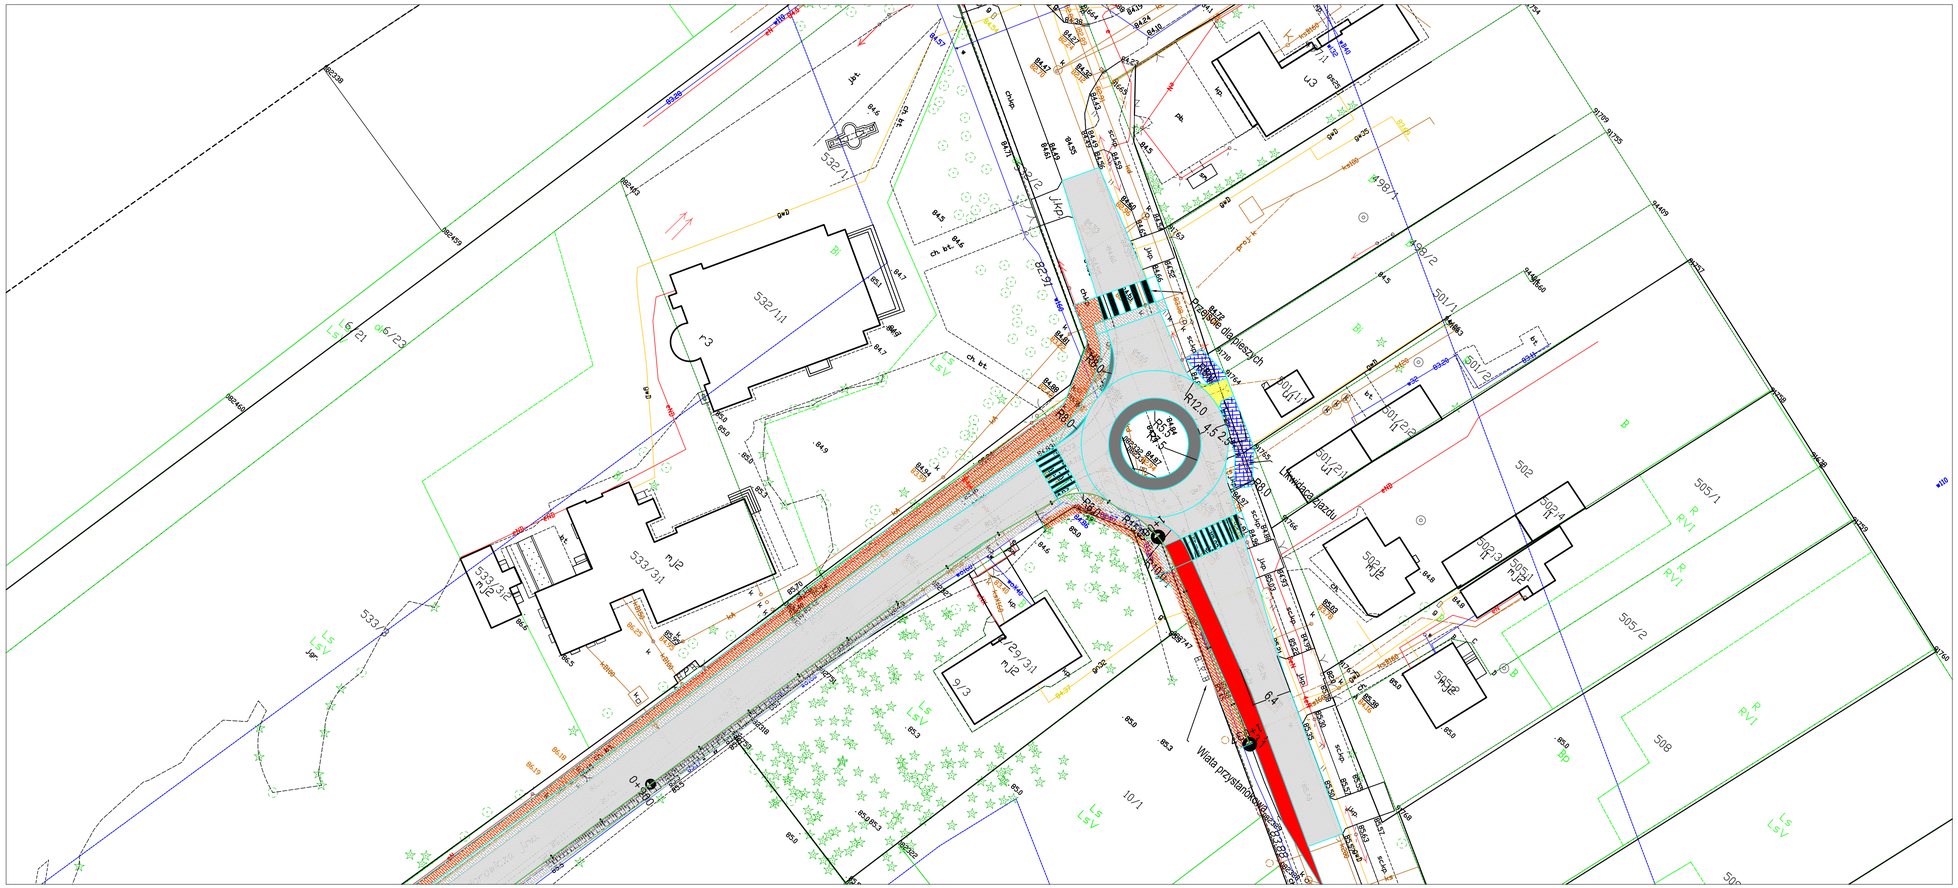

LEGENDA:

- Ciąg pieszorowerowy
- Droga rowerowa
- Chodnik
- Kostka granitowa
- Jezdnia o nawierzchni bitumicznej
- Otwarta zatoka autobusowej
- Zjazdy
- Droga dojazdowa

Zamawiający:
Gmina Izabelin
ul. 3 Maja 42
05-080 Izabelin

Wykonawca:
Helena Hafke
ul. Łąkocińka 15/15
03-320 Warszawa

Stadium: PB	Zamierzenie budowlane: Rozbudowa drogi powiatowej ul. Fedorowicza w Hornówku na odcinku od skrzyżowania z ul. 3Maja do skrzyżowania z ul. Lipkowską
Nr tomu: II / Obiekt budowlany:	
Nr arch.: 2/2021	Tytuł rysunku: KONCEPCJA
Branża: MOSTOWA	
Kod CPV: 45230000-8	

Stanowisko	Imię i Nazwisko	Uprawnienia	Podpis
Projektant:	mgr inż. Krzysztof Hafke	do projektowania w specjalności konstrukcyjno-budowlanej bez ogr.ABIT-II-7132-51/01	
Opracował:			
Sprawdzający:			
Data opracowania: 10.2021	Skala: 1:500	Nr rys.: 4	Arkusz: