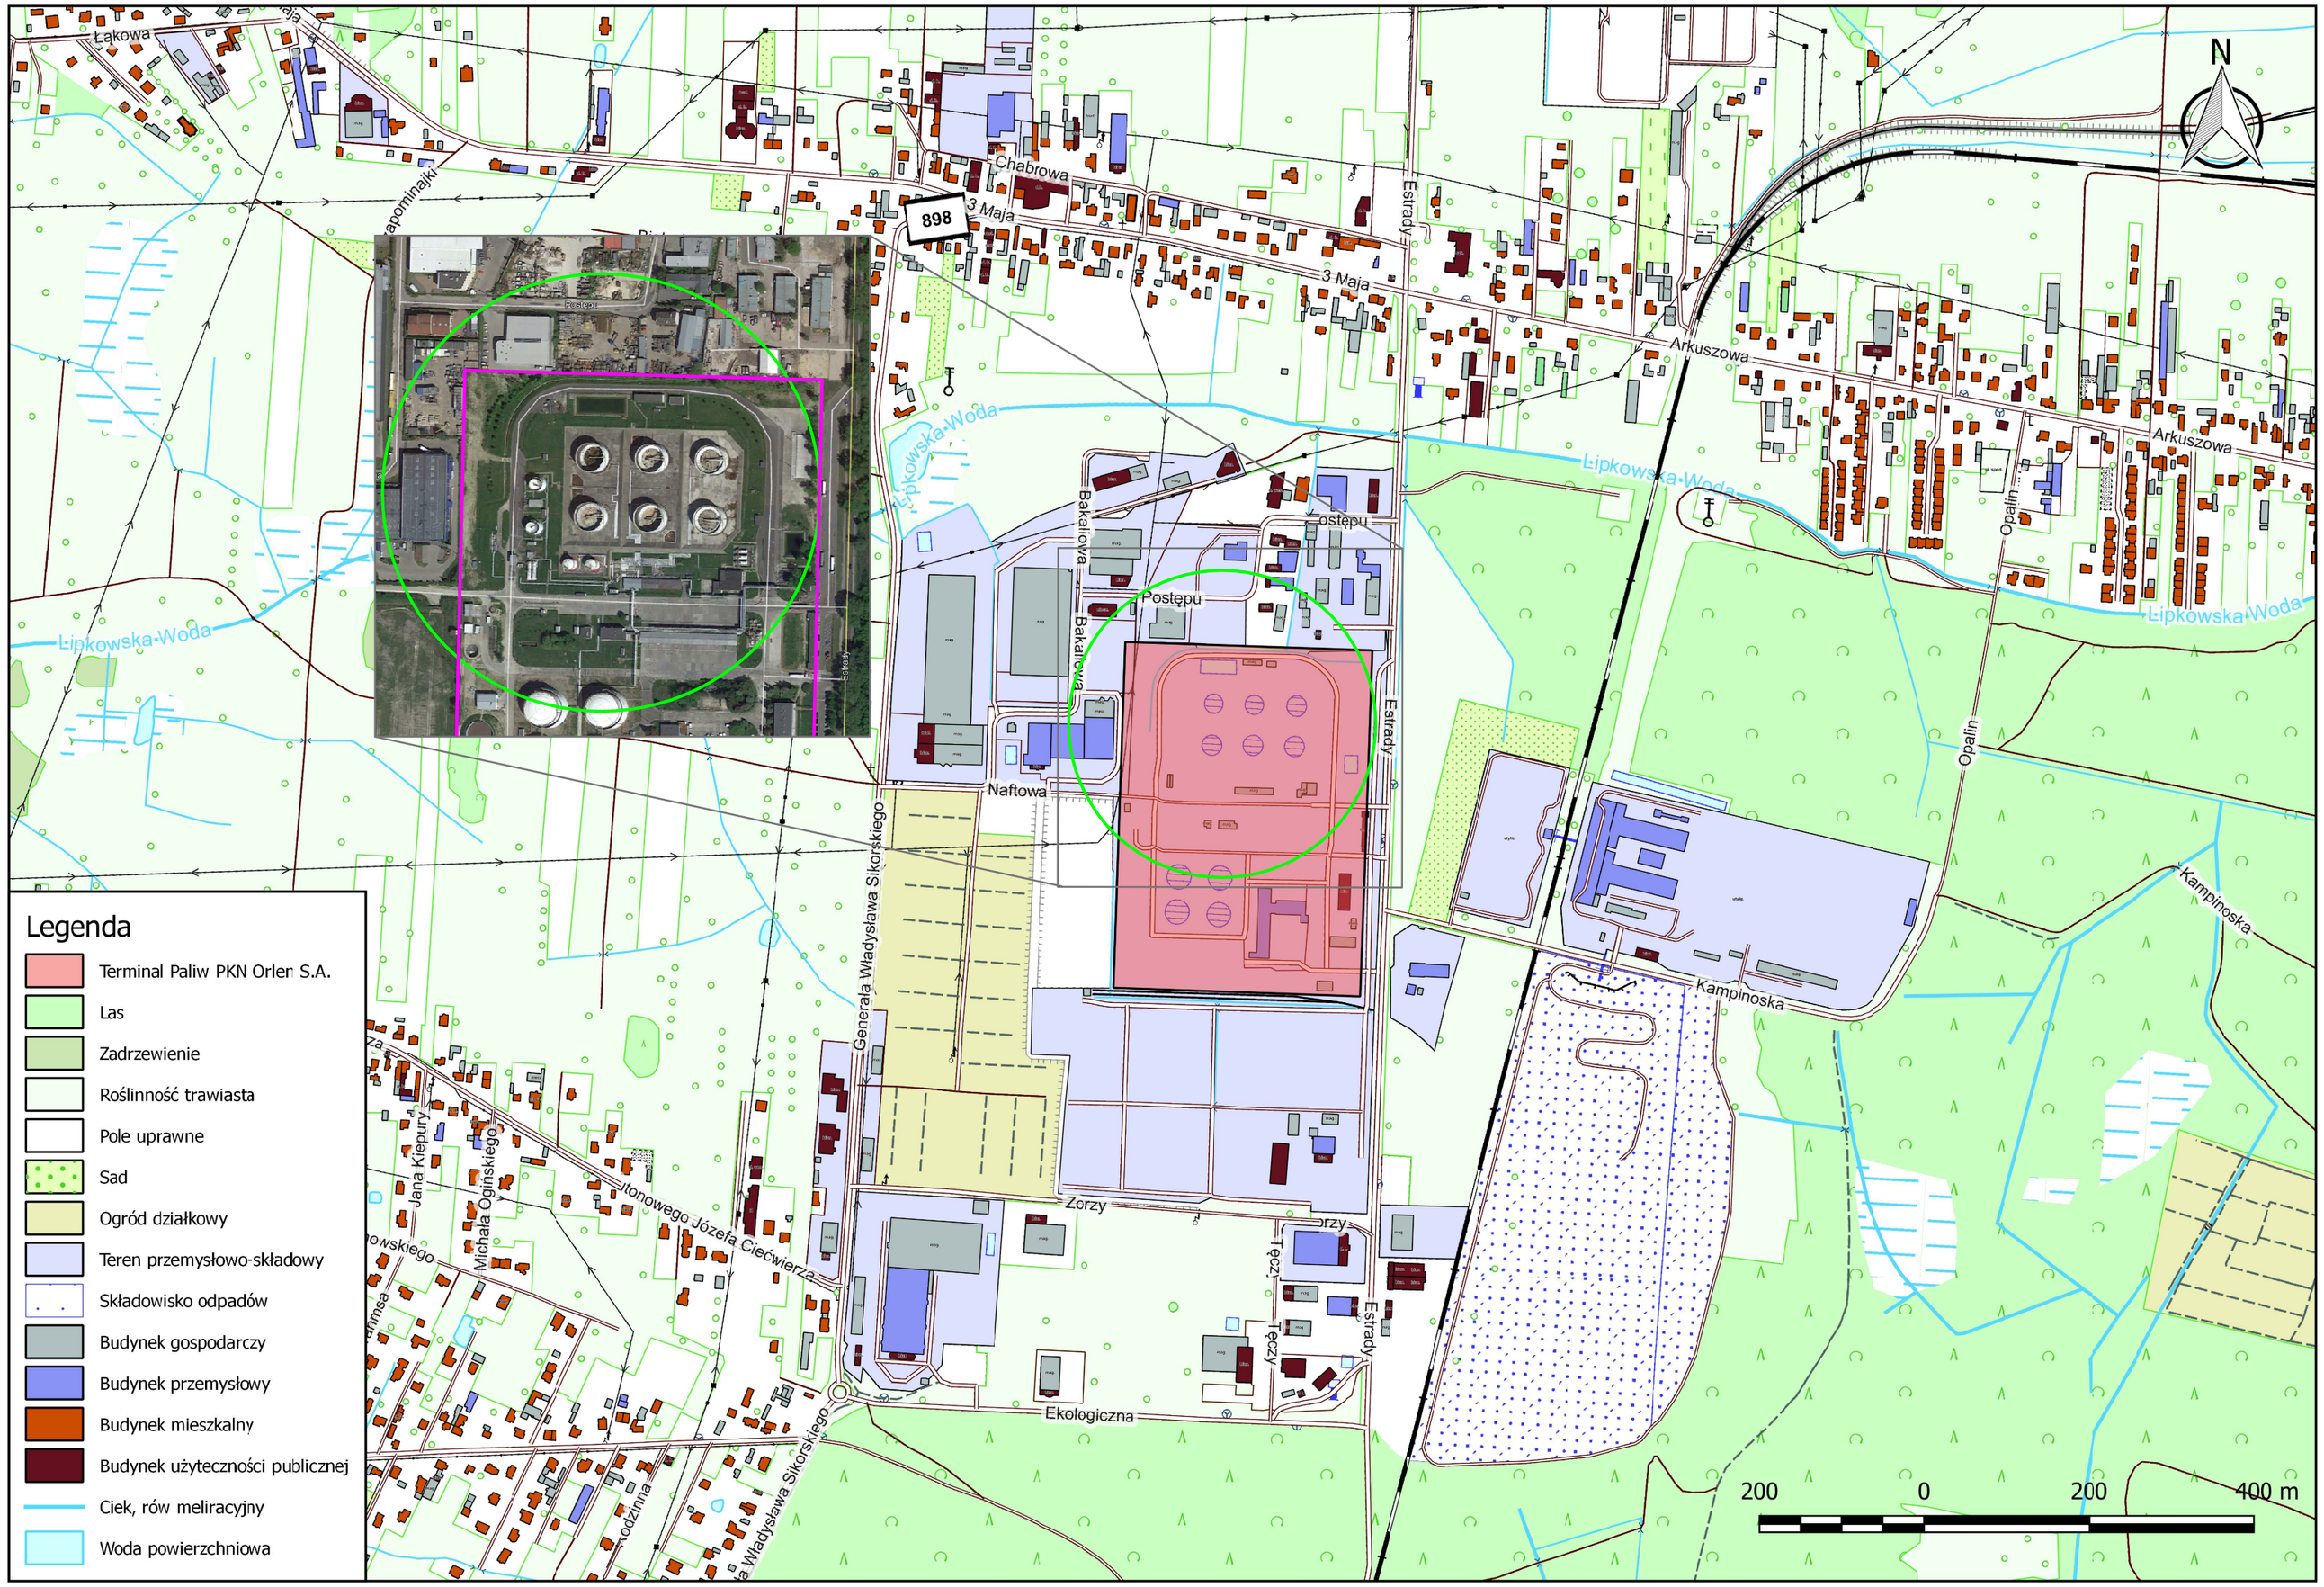

Legenda:

teren zakładu BP101

10% dolnej granicy wybuchowości

Obiekt:	Terminal Paliw w Mościskach PKN ORLEN S.A. (BP101), ul. Estrady 8, 05-080 Izabelin
Dokument:	Wewnętrzny plan operacyjno - ratowniczy
Opracował:	Centrum Naukowo - Badawcze Ochrony Przeciwpożarowej Państwowy Instytut Badawczy 05-420 Józefów, ul. Nadwiślańska 213

Nazwa rysunku:	Skala:	Data:	Nr zał.:
RSA(W)3 Przeciek na króćcu zbiornika ZB1, pożar - zagrożenie wybuchem - taca ZB1 i 2	1:--	07.2018r.	027.1.2.1