


Studium uwarunkowań i kierunków zagospodarowania przestrzennego gminy Izabelin



Kierunki zagospodarowania przestrzennego

Załącznik Nr 3 do Uchwały Nr Rady Gminy Izabelin z dnia
 ujednolicona forma Załącznika Nr 3 do Uchwały Nr XXX/240/13 Rady Gminy Izabelin z dnia 3 lipca 2013 r.

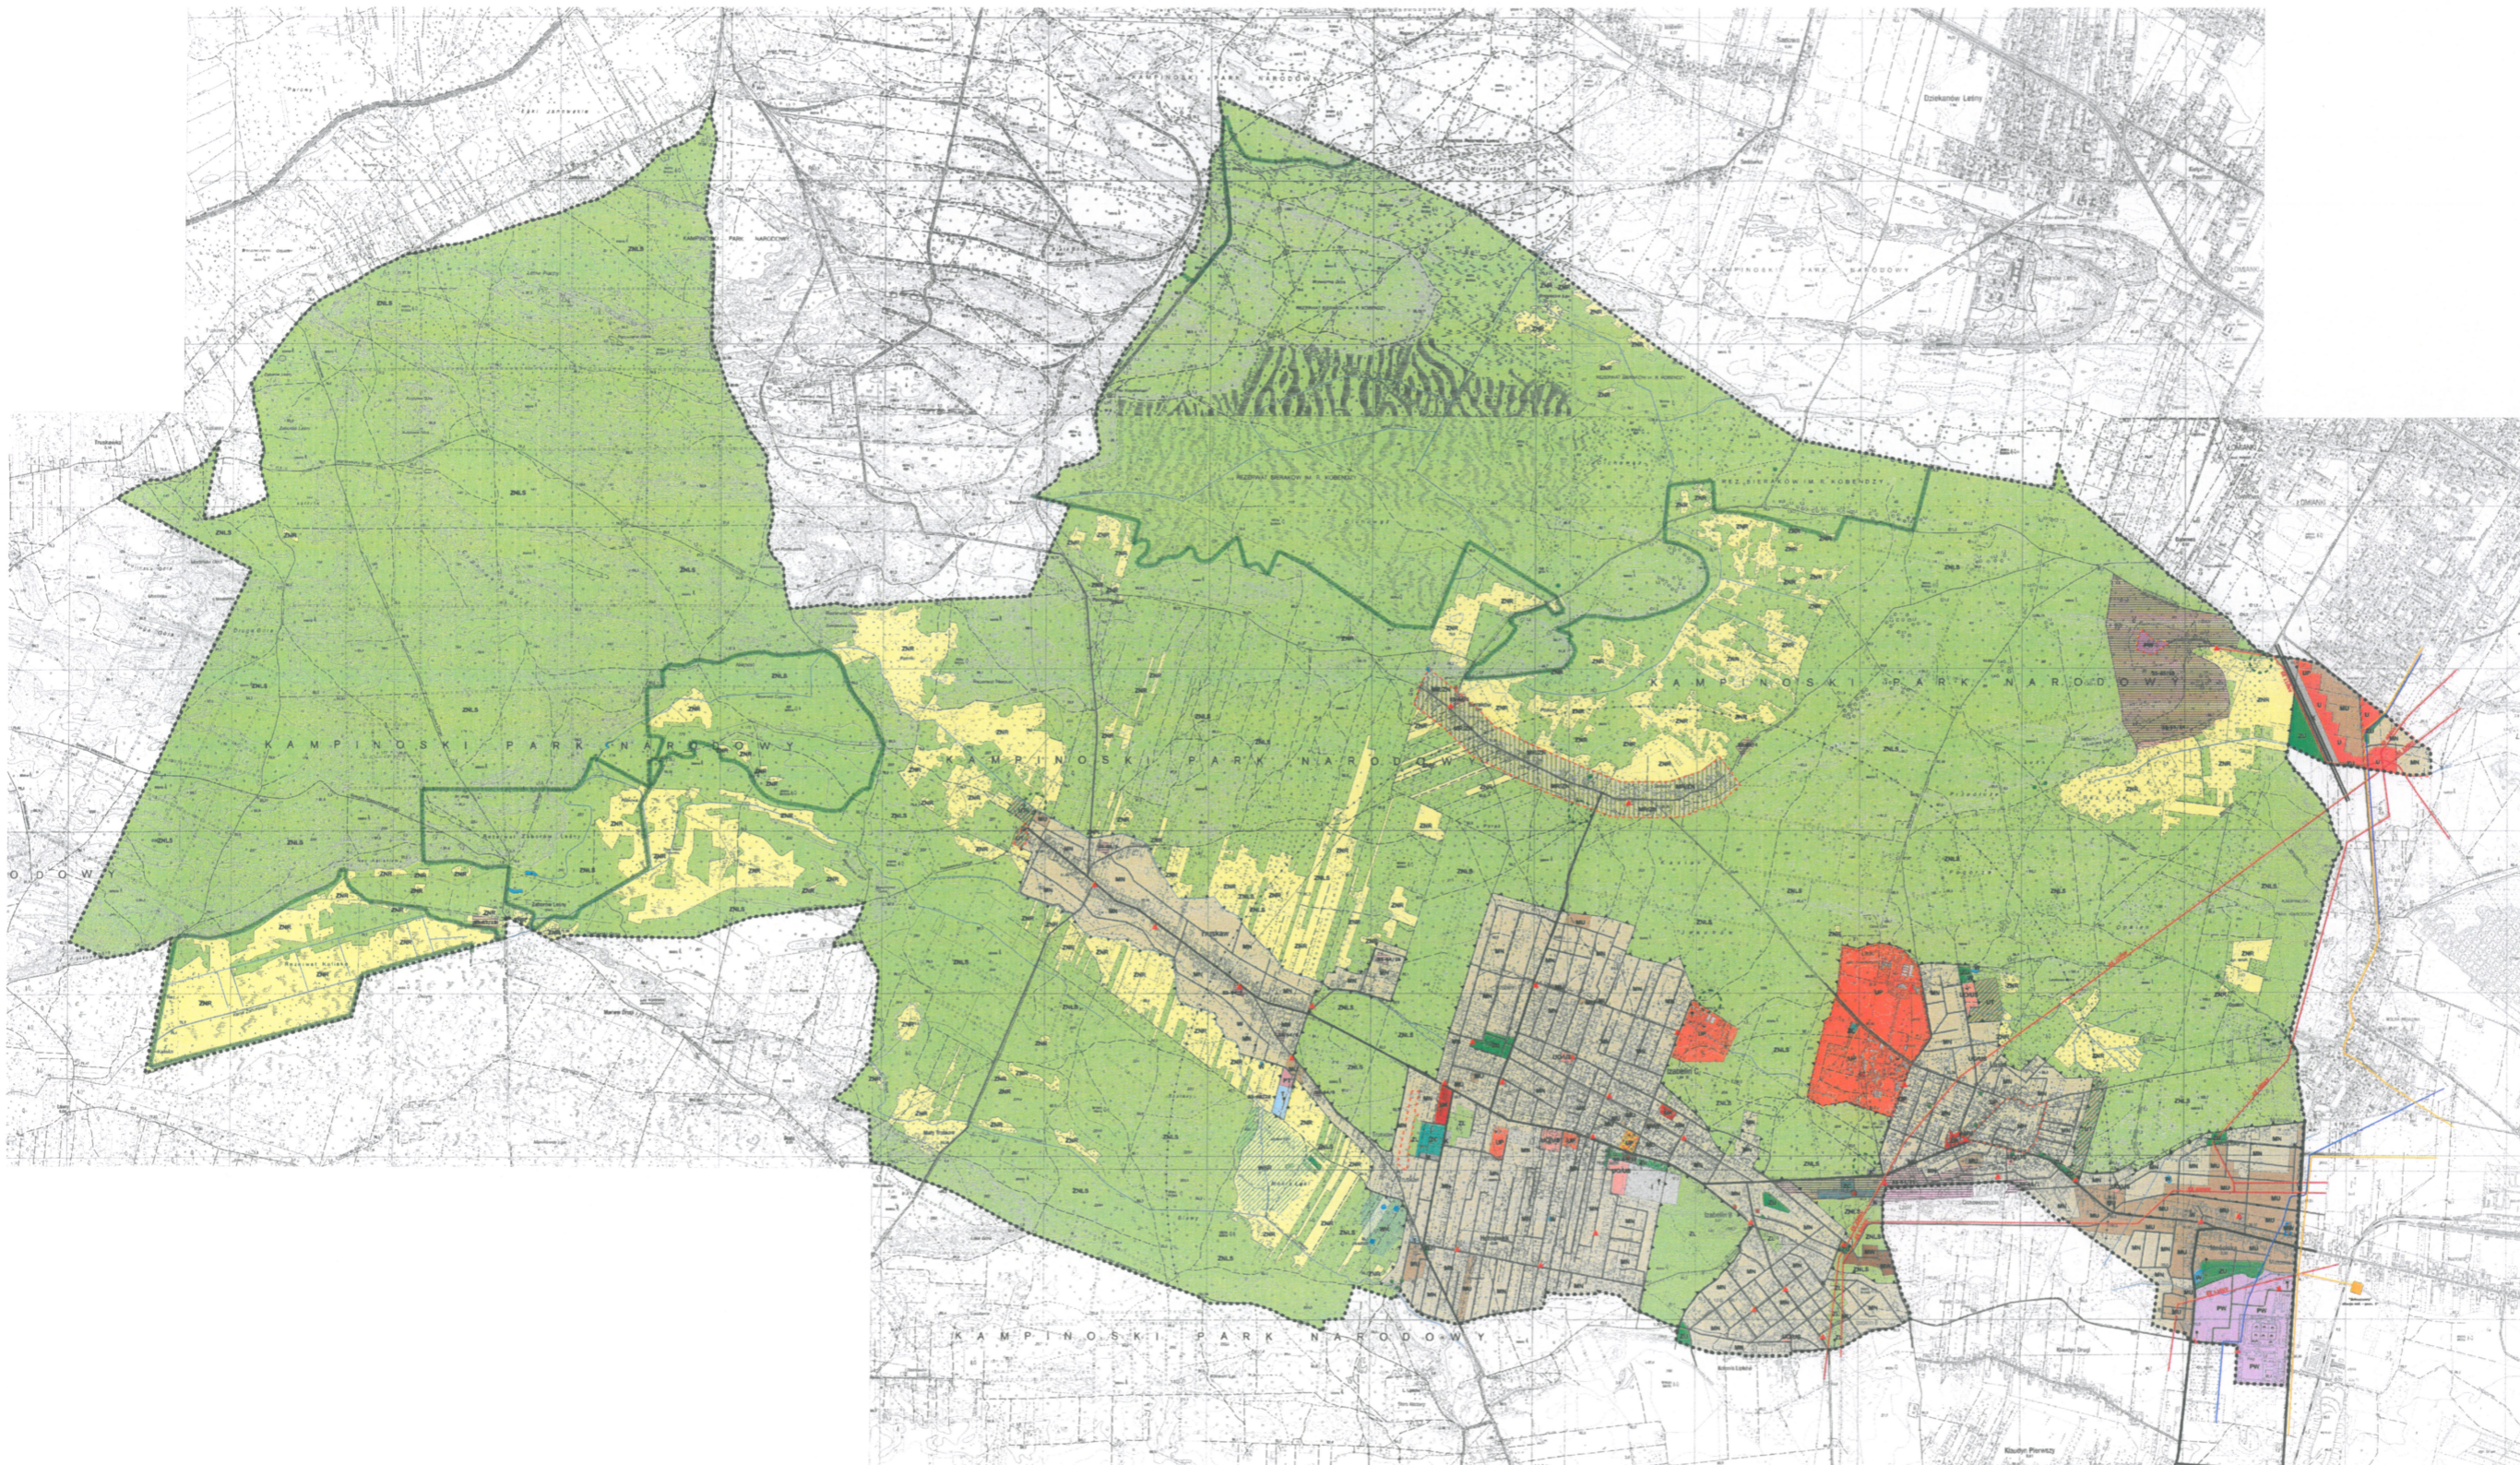

OGNACZENIA

- granica gminy Izabelin
- granica obszaru Studium uwarunkowań i kierunków zagospodarowania przestrzennego
- granice i obszary chronione

Zakresy zagospodarowania i użytkowania obszarów gminy:

- MN - tereny zabudowy mieszkaniowej jednorodzinnej
- MP - tereny zabudowy zagrodowej i zielonej naturalnej - obszar problemowy, tereny wymagające przeprowadzenia badań i ustalenia warunków rozstrzygnięcia planistycznych
- MA - tereny zabudowy mieszkaniowo-usługowej
- MAW - tereny zabudowy mieszkaniowej wielorodzinnej
- SW - tereny zabudowy mieszkaniowej wielorodzinnej szeregowej
- UP - tereny usług publicznych
- LOSL - tereny usług oświaty i sportu
- US - tereny usług kulturalno-rekreacyjnych
- U - tereny usług
- PIV - tereny usługowo-produkcyjne
- PI - tereny usług i obsługi technicznej
- PIR - tereny usług turystyki i rekreacji
- ZL - tereny zielone
- ZLW - tereny zieleni urządzonej
- CH - tereny cmentarzysk
- ZNL - tereny zieleni leśnej (obszary formacji ochrony przyrody - KPN)
- ZNR - tereny zieleni, zieleni leśnej i upraw sadkiewiczzych (obszary formacji ochrony przyrody - KPN)
- T - tereny infrastruktury technicznej
- X - tereny komunikacji i transportu
- W - tereny wód
- WKL - tereny zbiorników retencyjnych - retencyjnego "Kura Łaci"
- WK - tereny ujęć oraz udatniań wody
- WPR - tereny lewego brzoźnego

Obszary, granice stref i obszary chronione

- obszary wpisane do rejestru zabytków
- stanowiska archeologiczne
- granice KPN oraz obszaru Natura 2000 "Przysia Kampinoska"
- granice obszarów ochrony ścisłej
- pomniki przyrody
- drzewa o dużych walorach przyrodniczych

Elementy infrastruktury technicznej

- drogi ekspresowe
- drogi wojewódzkie
- drogi powiatowe
- wadłowe drogi gminne
- ugłębia wody, studnie
- stacje basenowe i przekaźniki telekomunikacyjne
- stacje transformatorowe
- linie elektroenergetyczne wysokiego napięcia
- strefy radiowej (zakładaj stacje elektroenergetyczne 110/15kV)
- główne wysiękiy ciębiennic
- obiekty przyrodnicze

Inne oznaczenia:

- węzły węglowod. do KPN wraz z małą siecią infrastruktury turystycznej i edukacyjnej
- tereny wydzielone do obszarów miejscowym planem zagospodarowania przestrzennego
- obszary przestrzeni publicznej
- granice strefy ochronnej terenu zalesionego

skala 1:10 000

MISŁO PRACOWNIA WYKONANIA STUDIUM UWARUNKOWAŃ I KIERUNKÓW ZAGOSPODAROWANIA PRZESTRZENNEGO	
Nazwa:	
Adres:	
Telefon:	
E-mail:	
Strona internetowa:	
Podpis:	
Stwierdzenie:	
Wzrost:	
Waga:	
Temperatura:	
Wiek:	
Wykształcenie:	
Stan cywilny:	
Pracodawca:	
Stanowisko:	
Podpis:	
Stwierdzenie:	
Wzrost:	
Waga:	
Temperatura:	
Wiek:	
Wykształcenie:	
Stan cywilny:	
Pracodawca:	
Stanowisko:	