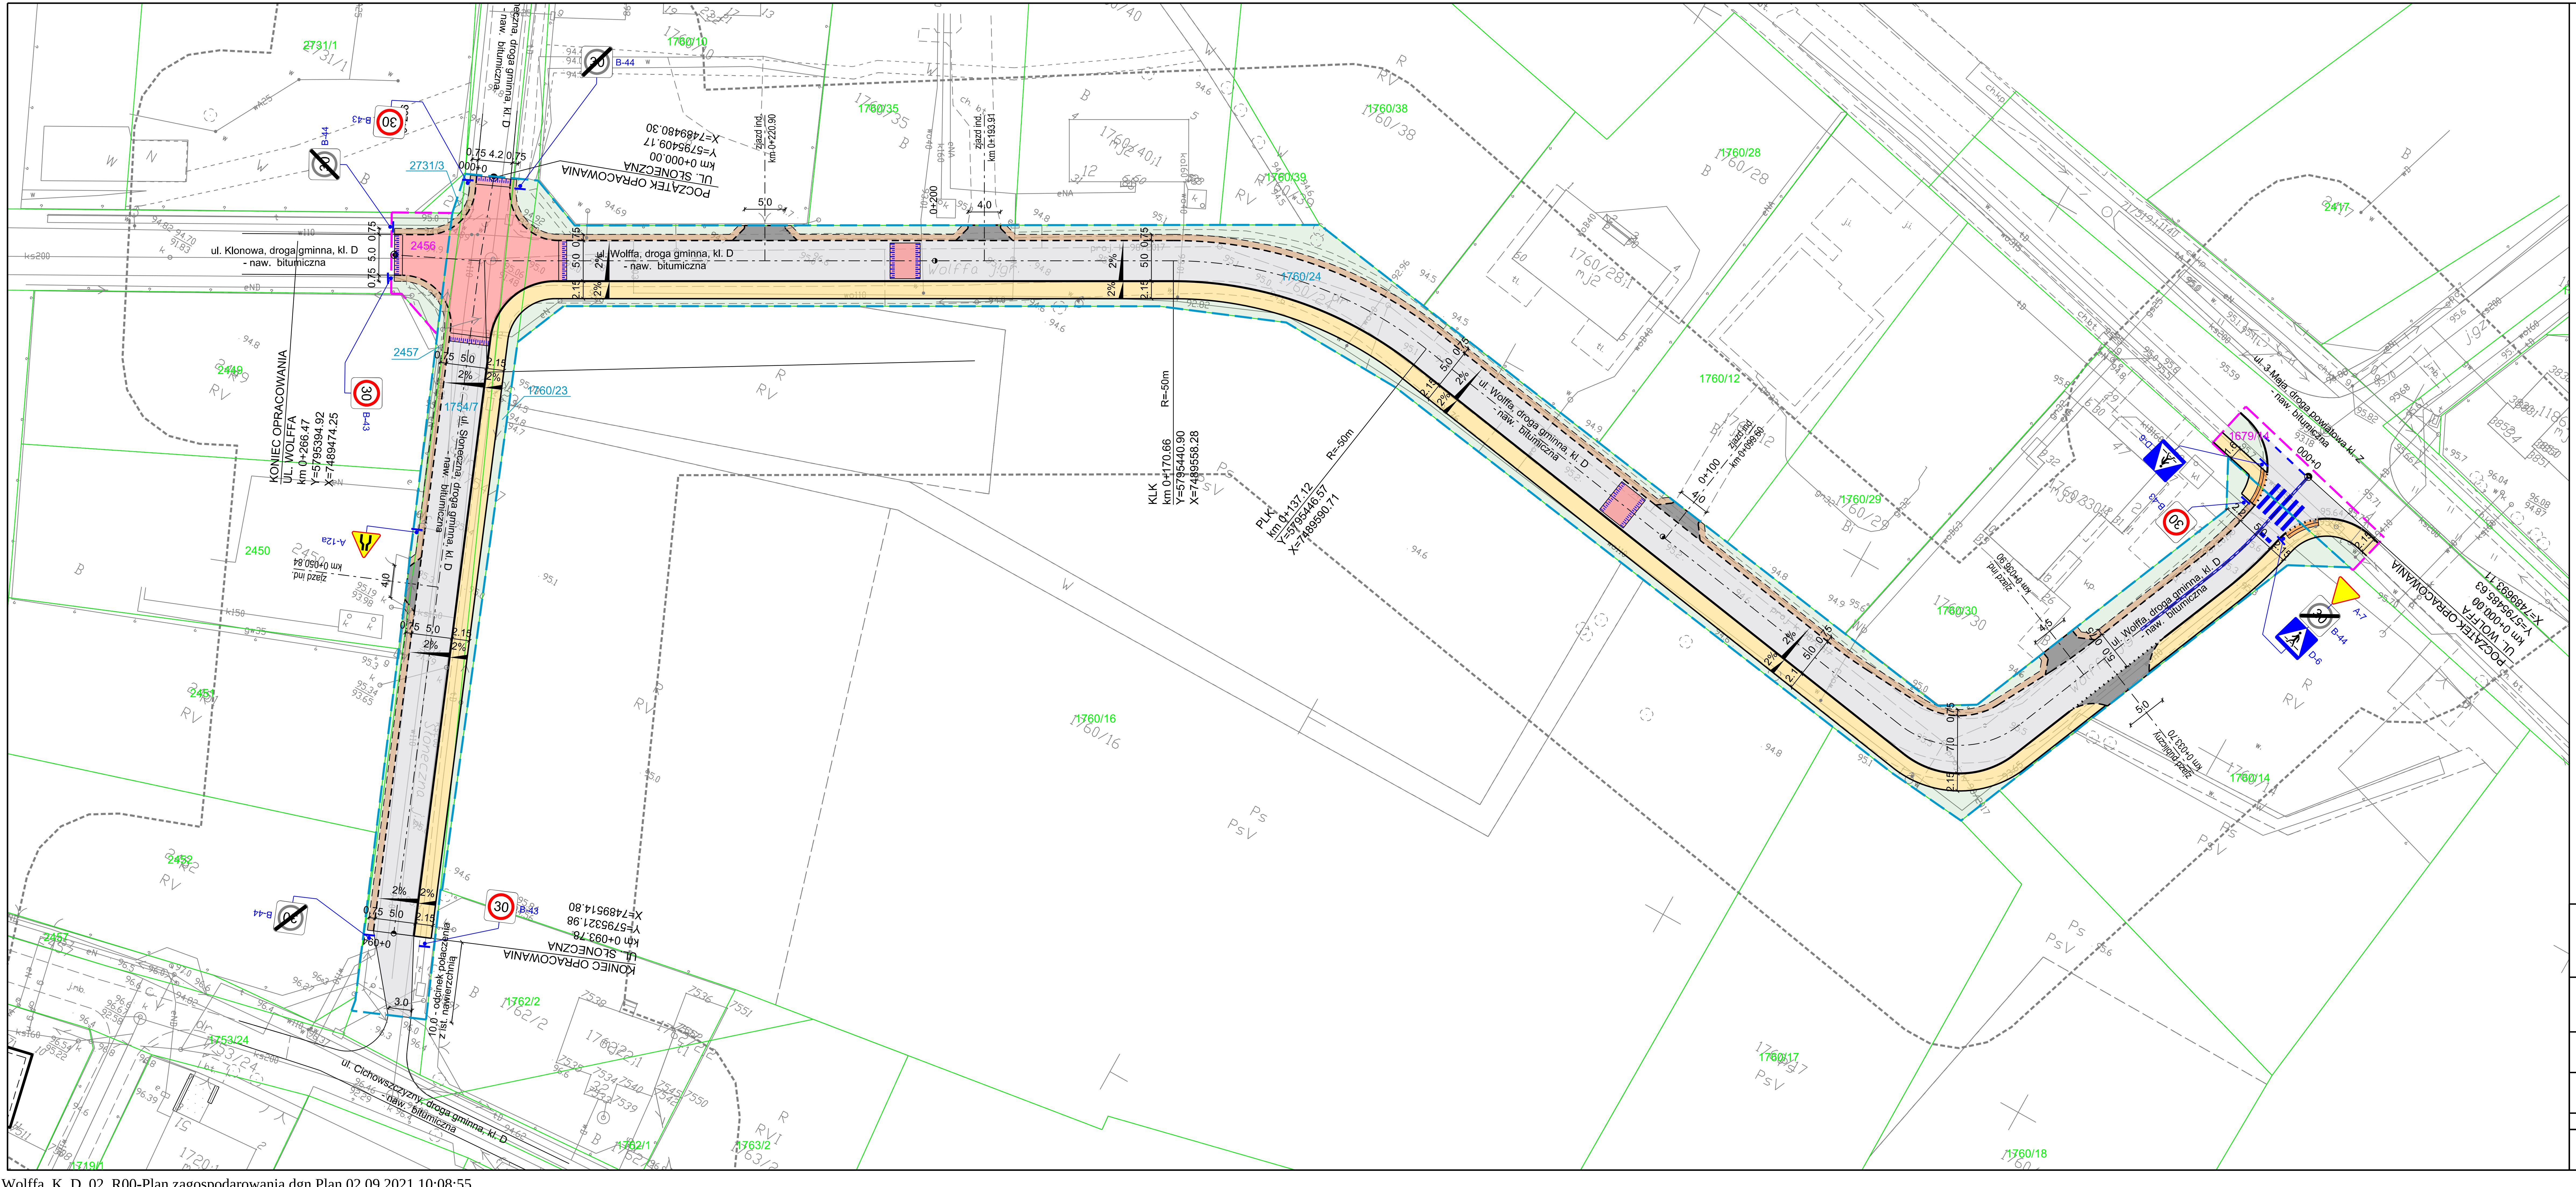

LOKALIZACJA:

woj.:	mazowieckie
powiat:	warszawski zachodni
gmina:	Izabelin
miejscowość:	Laski
ulica:	Wolffa, Słoneczna

LEGENDA

- 1035 — granica opracowania / linie rozgraniczające teren / nr ewidencyjne działek objętych inwestycją
- 1002 — nr ewidencyjne działek istniejących, granica ewidencyjna działek istniejących
- 1035 — nr działek i granica zakresu robót wynikająca z obowiązku przebudowy innych dróg publicznych i sieci

PROJEKTOWANE ZAGOSPODAROWANIE TERENU

- DROGA | nawierzchnia z mieszanki bitumicznej
- CHODNIK | nawierzchnia z kostki betonowej (kolor szary)
- ZJAZDY | nawierzchnia z kostki betonowej (kolor ciemnoszary)
- płytki sygnalizacyjne przy przejściu dla pieszych
- POBOCZE | kruszywo
- plantowanie, humusowanie i obsianie mieszanką traw
- PROGI | nawierzchnia z kostki betonowej (kolor czerwony)

- oś drogi
- obrzeże chodnikowe
- krawężnik betonowy wystający
- krawężnik betonowy obniżony
- opornik betonowy wtopiony
- krawędź pobocza

Wszystkie prawa autorskie zastrzeżone. Zabrania się wykorzystywania, kopiowania lub rozpowszechniania bez zgody właściciela.

Autor:
PRO studio PRACOWNIA PROJEKTOWA
PRO STUDIO
Pracownia Projektowa Sp. z o.o.
ul. Górczewska 181B lok. 507
01-459 Warszawa

Inwestor:
Wójt Gminy Izabelin
ul. 3 Maja 42
05-080 Izabelin

Tytuł projektu:
Przebudowa drogi gminnej ul. Ks. Jerzego Wolffa i ul. Słonecznej w Laskach

Faza projektu:
KONCEPCJA

Nazwa rysunku:	Data:	Nr rysunku:	Skala:
Plan orientacyjny	08.2021	2	1:500

Stanowisko:	Imię i Nazwisko:	Uprawnienia:	Podpis:
Projektant:	mgr inż. Robert Pietrasik	MAZ/0355/POOD/08 branża drogowa	

4. Wolffa_K_D_02_R00-Plan zagospodarowania.dgn Plan 02.09.2021 10:08:55