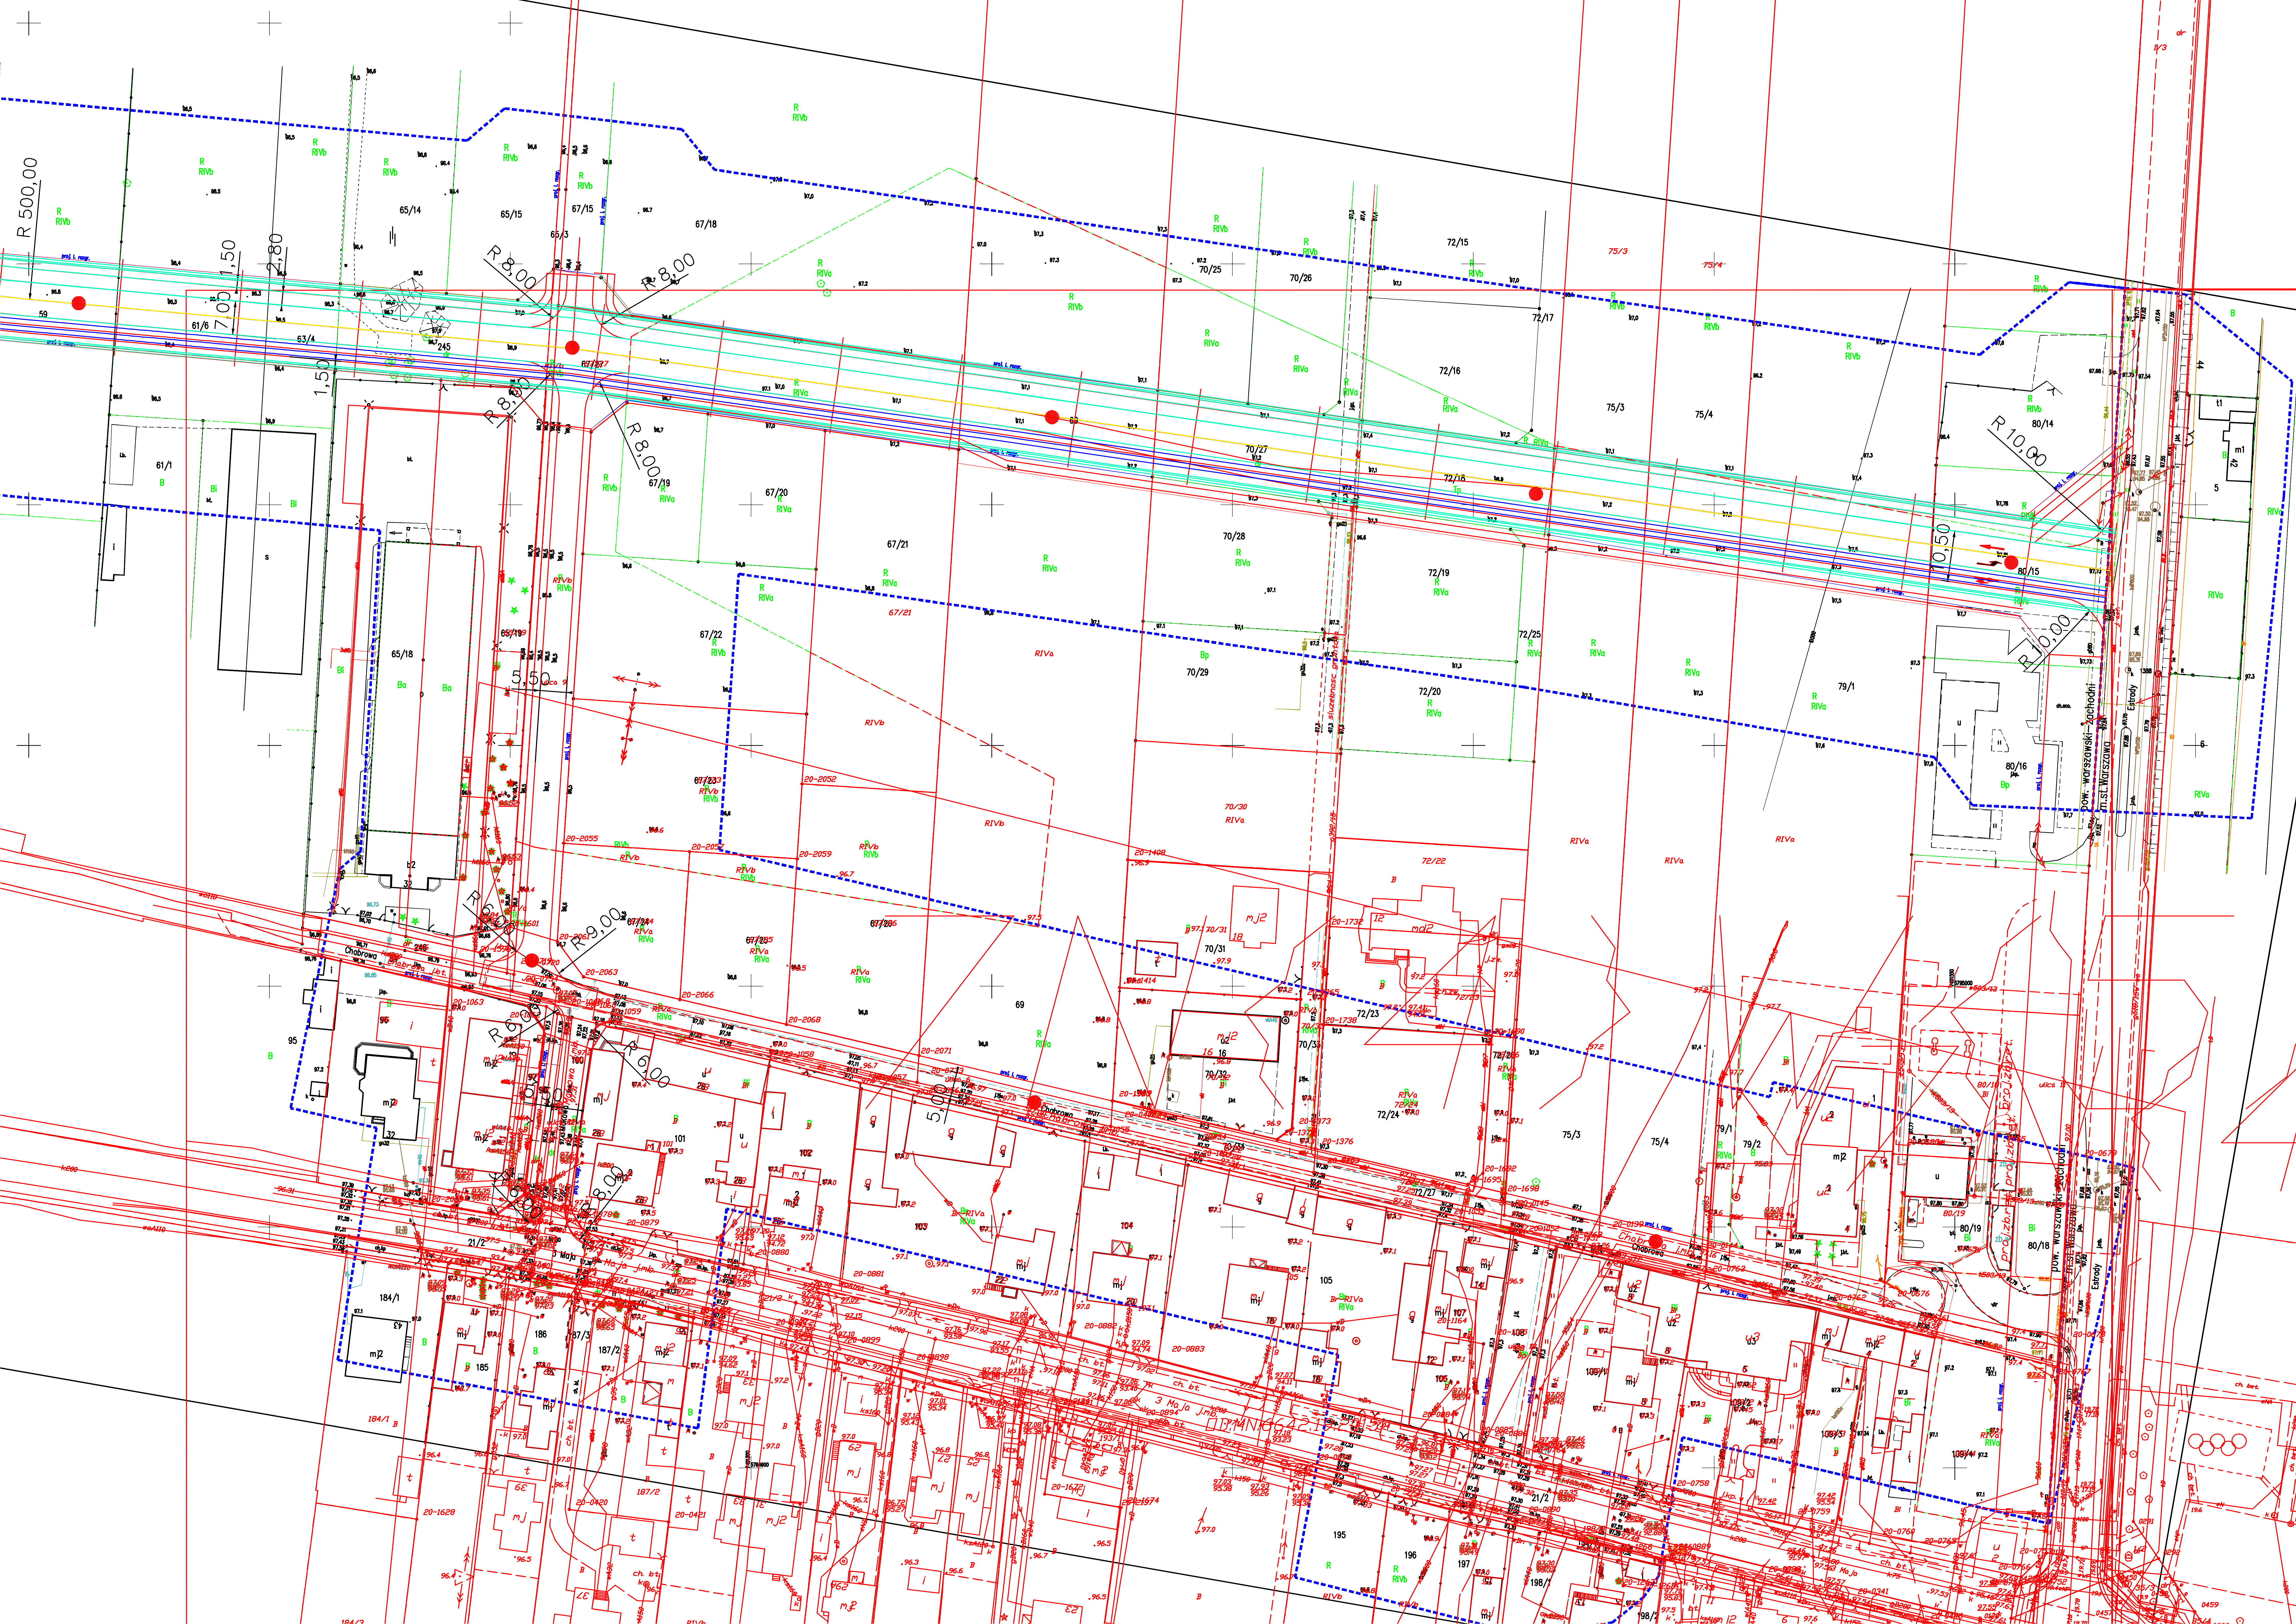

R 500,00
R 8,00
R 9,00
R 6,00
R 10,00
5,50
5,00
10,50
7,00
1,50
2,80
65/14
65/15
67/15
67/18
65/3
61/6
63/4
59
245
61/1
65/18
65/19
67/19
67/20
67/21
67/22
67/23
67/24
67/25
67/26
70/25
70/26
70/27
70/28
70/29
70/30
70/31
70/32
70/33
72/15
72/16
72/17
72/18
72/19
72/20
72/22
72/23
72/24
72/25
72/27
75/3
75/4
79/1
79/2
80/14
80/15
80/16
80/18
80/19
69
95
101
102
103
104
105
107
108
184/1
184/3
185
186
187/2
187/3
195
196
197
198/1
198/2
21/2
Chabrowa
3 Maja
ulica 6
ulica 9
ulica 11
sluzebnosc gruntowa
pow. warszawski-zachodni
m.st.Warszawa
Estrady
proj. l. rozgr.
proj. zbiornik